

LEGENDA:



NAVRHOVANÁ REKONŠTRUKCIA



ROZHRANIE STAVEBNÝCH OBJEKTOV



VOZOVKA



CHODNÍK

OBJEKTOVÁ SKLADBA:

- SO 101-00 CHODNÍK PRE PEŠÍCH 1
- SO 102-00 CHODNÍK PRE PEŠÍCH 2
- SO 103-00 RUŽOVÁ ULICA

SÚRADNICOVÝ SYSTÉM: S-JTSK

VÝŠKOVÝ SYSTÉM: Bpv

SO 103-00





VYPRACOVAL Ing Kristína FARKAŠOVÁ	ZODP. PROJEKTANT Ing Richard URBAN	HL. INŽ. PROJEKTU Ing Richard URBAN	 projektovanie dopravných stavieb Pečnianska 27, 851 01 Bratislava, Slovakia tel. : +421 903 448 645 e-mail : r_project@stonline.sk
KONTROLOVAL Ing Richard URBAN	OKRES (OBVOD) STAVBY DUNAJSKÁ STREDA		
OBJEDNÁVATEL Obec Veľké Dvorníky			
STAVBA : MODERNIZÁCIA CHODNÍKA PRE PEŠÍCH A REKONŠTRUKCIA RUŽOVEJ ULICE VO VEĽKÝCH DVORNÍKoch			STUPEŇ DRS
OBJEKT : SO 103-00 RUŽOVÁ ULICA			FORMÁT 4A4
SITUÁCIA			DÁTUM 10.2019
			Č.ZÁKAZKY
			MIERKA 1 : 500
			Č.ARCH.
			Č.VÝKRESU 2
			Č.SÚPRAVY 2

DUNAJSKÝ KLÁTOV

SO 102-00

SO 103-00 A

SO 103-00 B

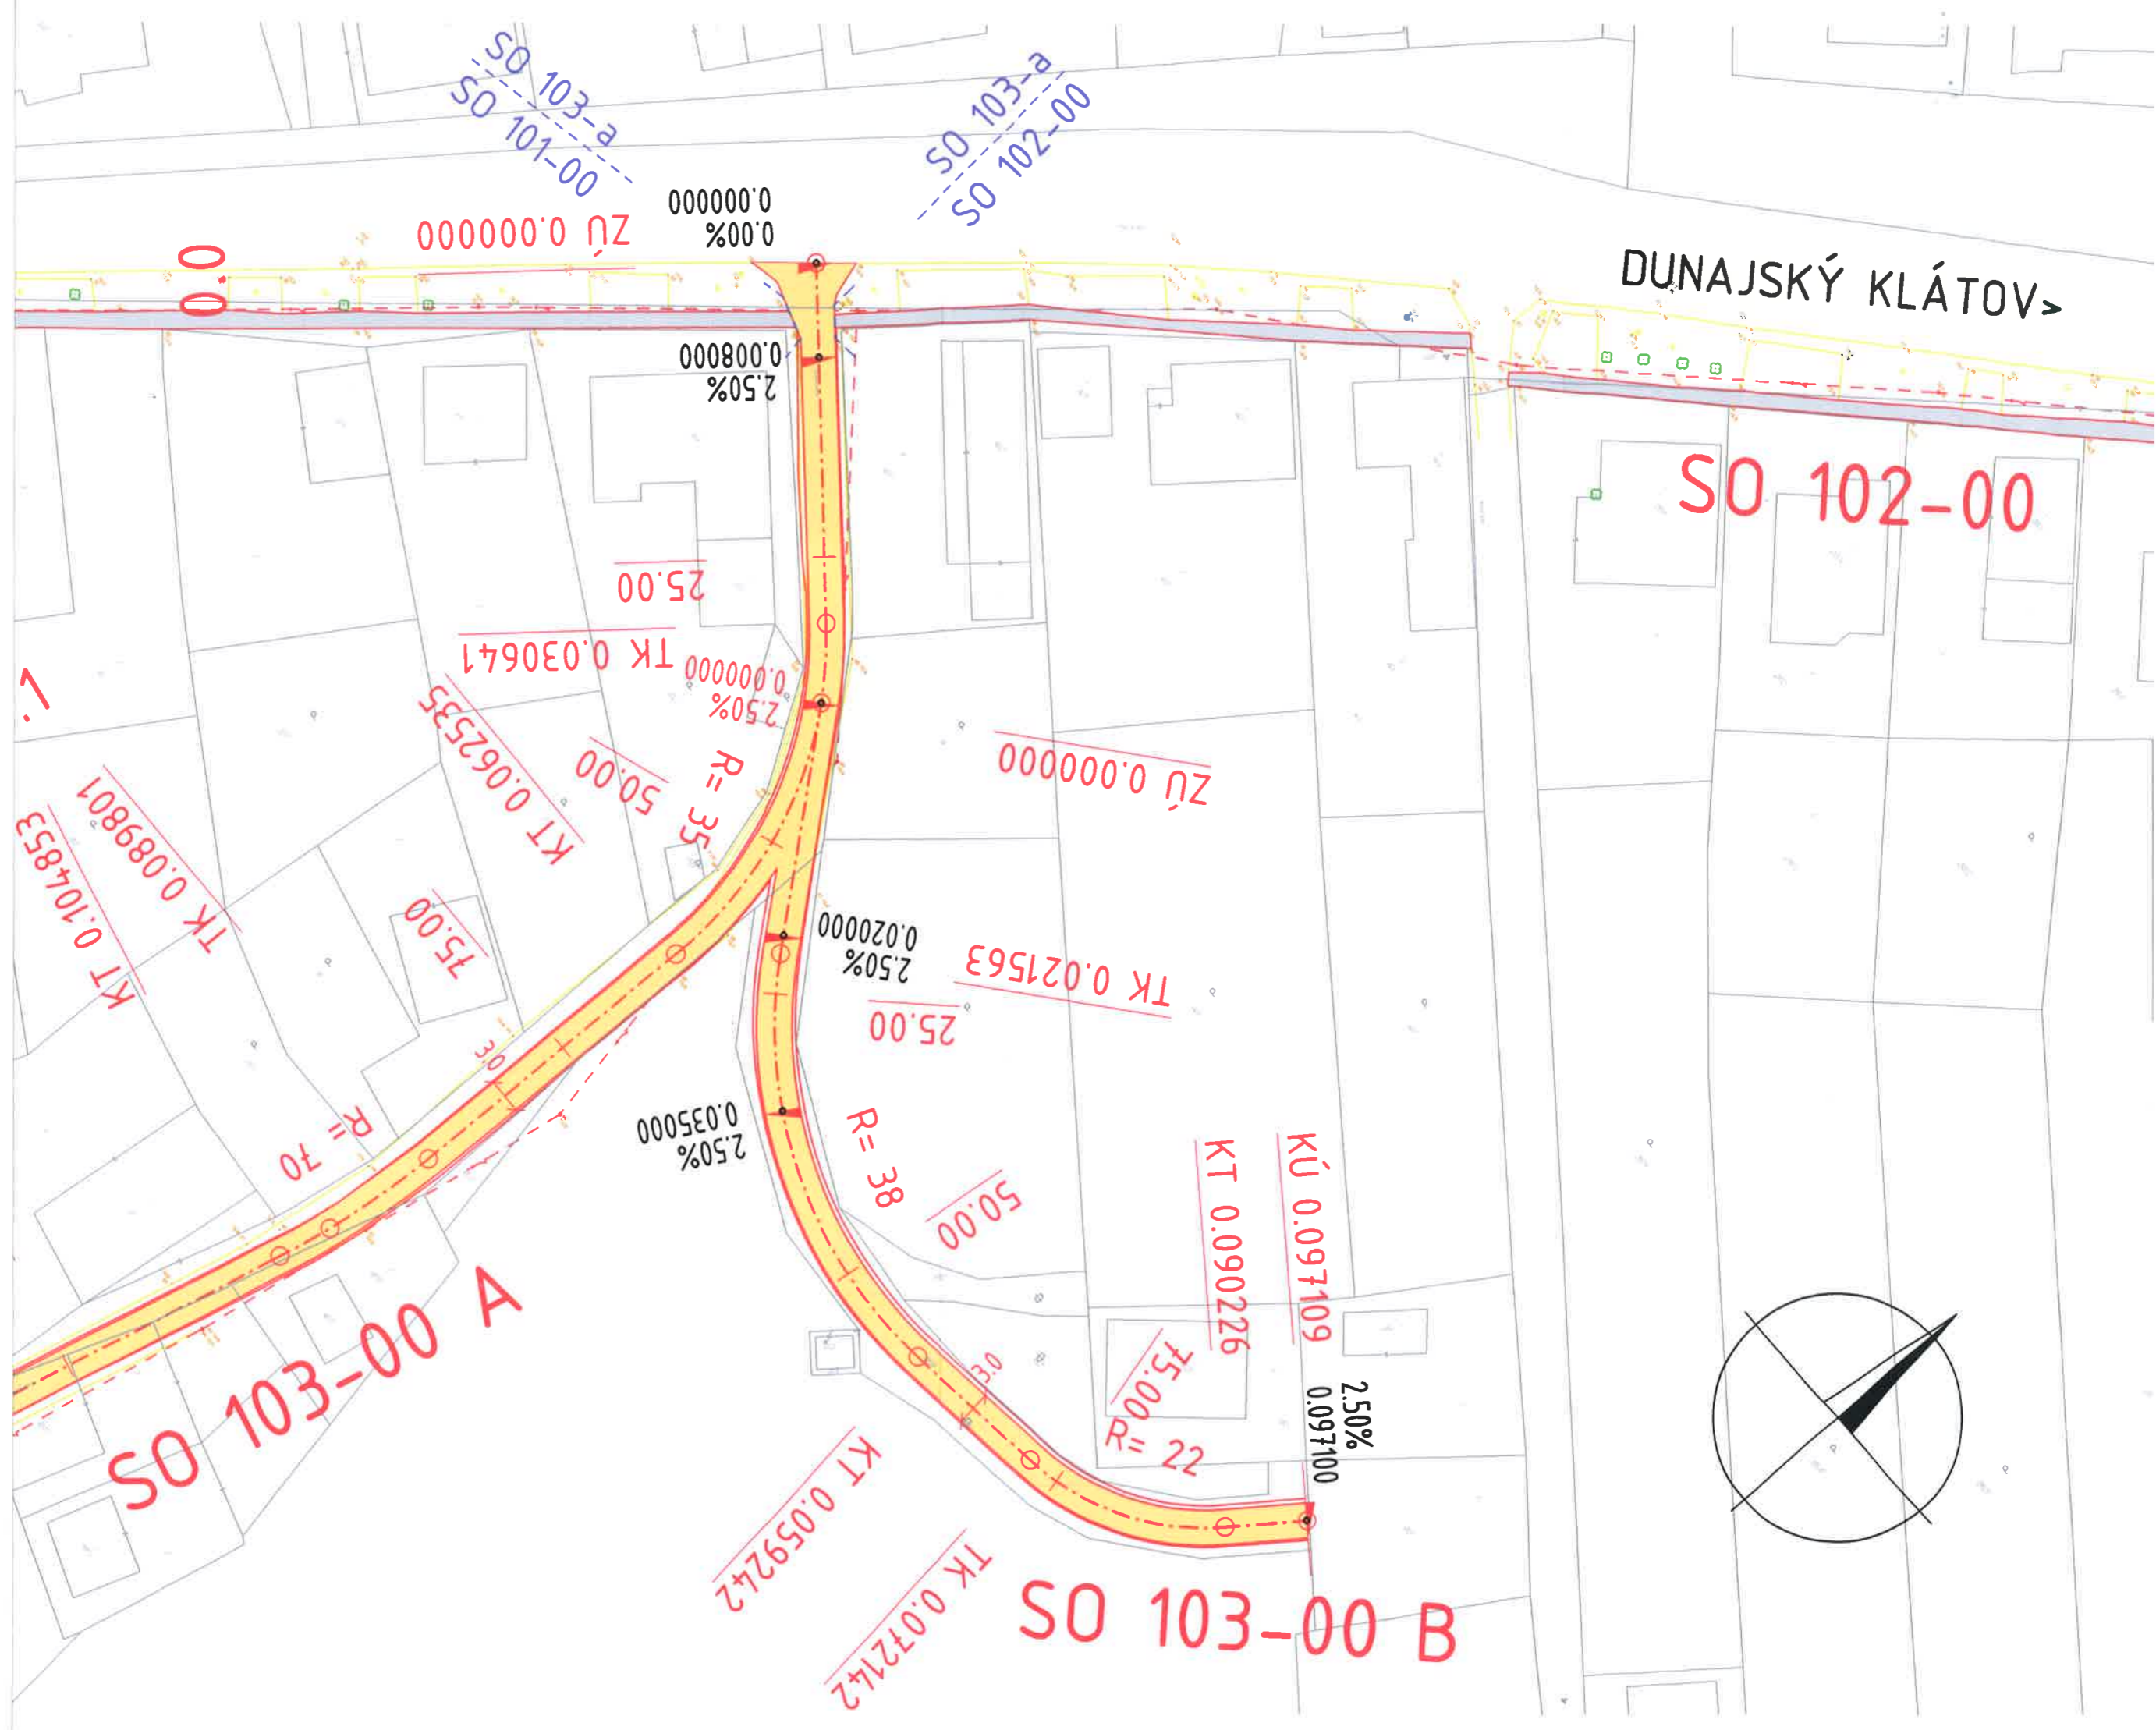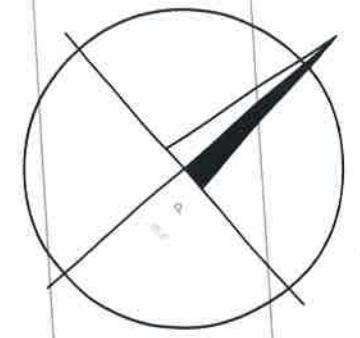

ZÚ 0.000000
0.000000
0.000000

0.008000
2.50%

25.00

TK 0.030641
2.50%
0.000000

R = 35
50.00

ZÚ 0.000000

0.020000
2.50%

TK 0.021563
25.00

R = 38
50.00

KT 0.0902226

KÚ 0.0971109

2.50%
0.0971100

0.035000
2.50%

KT 0.059242

TK 0.072142

1.

KT 0.104853
TK 0.089801

R = 70
75.00

KT 0.062535
50.00

R = 22
75.00

< DUNAJSKÁ STREDA

